

0 250 500 1 000 m

- ZÁSOBOVÁNÍ PLYNEM, TEPEM
- REGULAČNÍ STANICE VTL
 - PLYNOVOD VTL
 - PLYNOVOD STL
 - BEZPEČNOSTNÍ PÁSMO PLYNOVODU A OBJEKTU NA PLYNOVODNÍ SÍTĚ
 - OCHRANNÉ PÁSMO PLYNOVODU
 - PRODUKTOVOD
 - OCHRANNÉ PÁSMO PRODUKTOVODU

- ZÁSOBOVÁNÍ EL. ENERGIÍ, SPOJOVÉ SLUŽBY
- STAV NÁVRH
- KOMUNIKAČNÍ VEDENÍ
 - OCHRANNÉ PÁSMO OBJEKTU NA ELEKTRONICKÉM KOMUNIKAČNÍM ZAŘÍZENÍ
 - RÁDIORELÉOVÁ TRASA
 - ELEKTRÁRNA SOLÁRNÍ, FOTOVOLTAICKÁ
 - TRAFOSTANICE
 - VEDENÍ ELEKTRICKÉ SÍTĚ VVN
 - VEDENÍ ELEKTRICKÉ SÍTĚ VN
 - VEDENÍ ELEKTRICKÉ SÍTĚ NN
 - OCHRANNÉ PÁSMO VEDENÍ ELEKTRICKÉ SÍTĚ A EL. STANICE

ÚZEMNÍ PLÁN ZVÍKOV

ÚPLNÉ ZNĚNÍ PO VYDÁNÍ ZMĚNY Č. 1

I.3 VÝKRES TECHNICKÉ INFRASTRUKTURY

ZÁKLADNÍ ČLENĚNÍ


- STAV NÁVRH
- HRANICE ŘEŠENÉHO ÚZEMÍ
 - HRANICE KATASTRÁLNÍHO ÚZEMÍ
 - ZASTAVĚNÉ ÚZEMÍ VYMEZENÉ K S. 2. 2024
 - ZASTAVITELNÉ PLOCHY
 - PLOCHY PŘESTAVBY
 - PLOCHY ZMĚN V KRAJINĚ
 - VRSTEVNICE PO 1 M
 - VRSTEVNICE PO 5 M

ÚZEMNÍ SYSTÉM EKOLOGICKÉ STABILITY

- STAV NÁVRH
- LOKÁLNÍ BIOCENTRUM
 - LOKÁLNÍ BIOKORIDOR
 - INTERAKČNÍ PRVEK

PLOCHY S ROZDÍLNÝM ZPŮSOBEM VYUŽITÍ

- STAV NÁVRH
- RI REKREACE INDIVIDUÁLNÍ
 - OU OBČANSKÉ VYBAVENÍ VŠEOBECNÉ
 - OS OBČANSKÉ VYBAVENÍ - SPORT
 - PU VEŘEJNÁ PROSTRANSTVÍ VŠEOBECNÁ
 - ZZ ZELENĚ - ZAHRADY A SADY
 - ZS ZELENĚ SÍDELNÍ OSTATNÍ
 - ZK ZELENĚ KRAJINNÁ, S - ZELENĚ KRAJINNÁ SPORTOVNĚ REKREAČNÍ
 - SU SMÍŠENÉ OBYTNÉ VŠEOBECNÉ
 - SV SMÍŠENÉ OBYTNÉ VENKOVSKÉ
 - DS DOPRAVA SILNIČNÍ
 - TU TECHNICKÁ INFRASTRUKTURA VŠEOBECNÁ
 - VD VÝROBA VŠEOBECNÁ
 - VZ VÝROBA ZEMĚDĚLSKÁ A LESNICKÁ
 - VE VÝROBA ENERGIE Z OBNOVITELNÝCH ZDROJŮ
 - WU VODNÍ A VODOHOSPODÁŘSKÉ VŠEOBECNÉ
 - AP POLE A TRVALÉ TRAVNÍ POROSTY, P - POLE, T - TRVALÉ TRAVNÍ POROSTY
 - LU LESNÍ VŠEOBECNÉ
 - MU SMÍŠENÉ NEZASTAVĚNÉHO ÚZEMÍ VŠEOBECNÉ

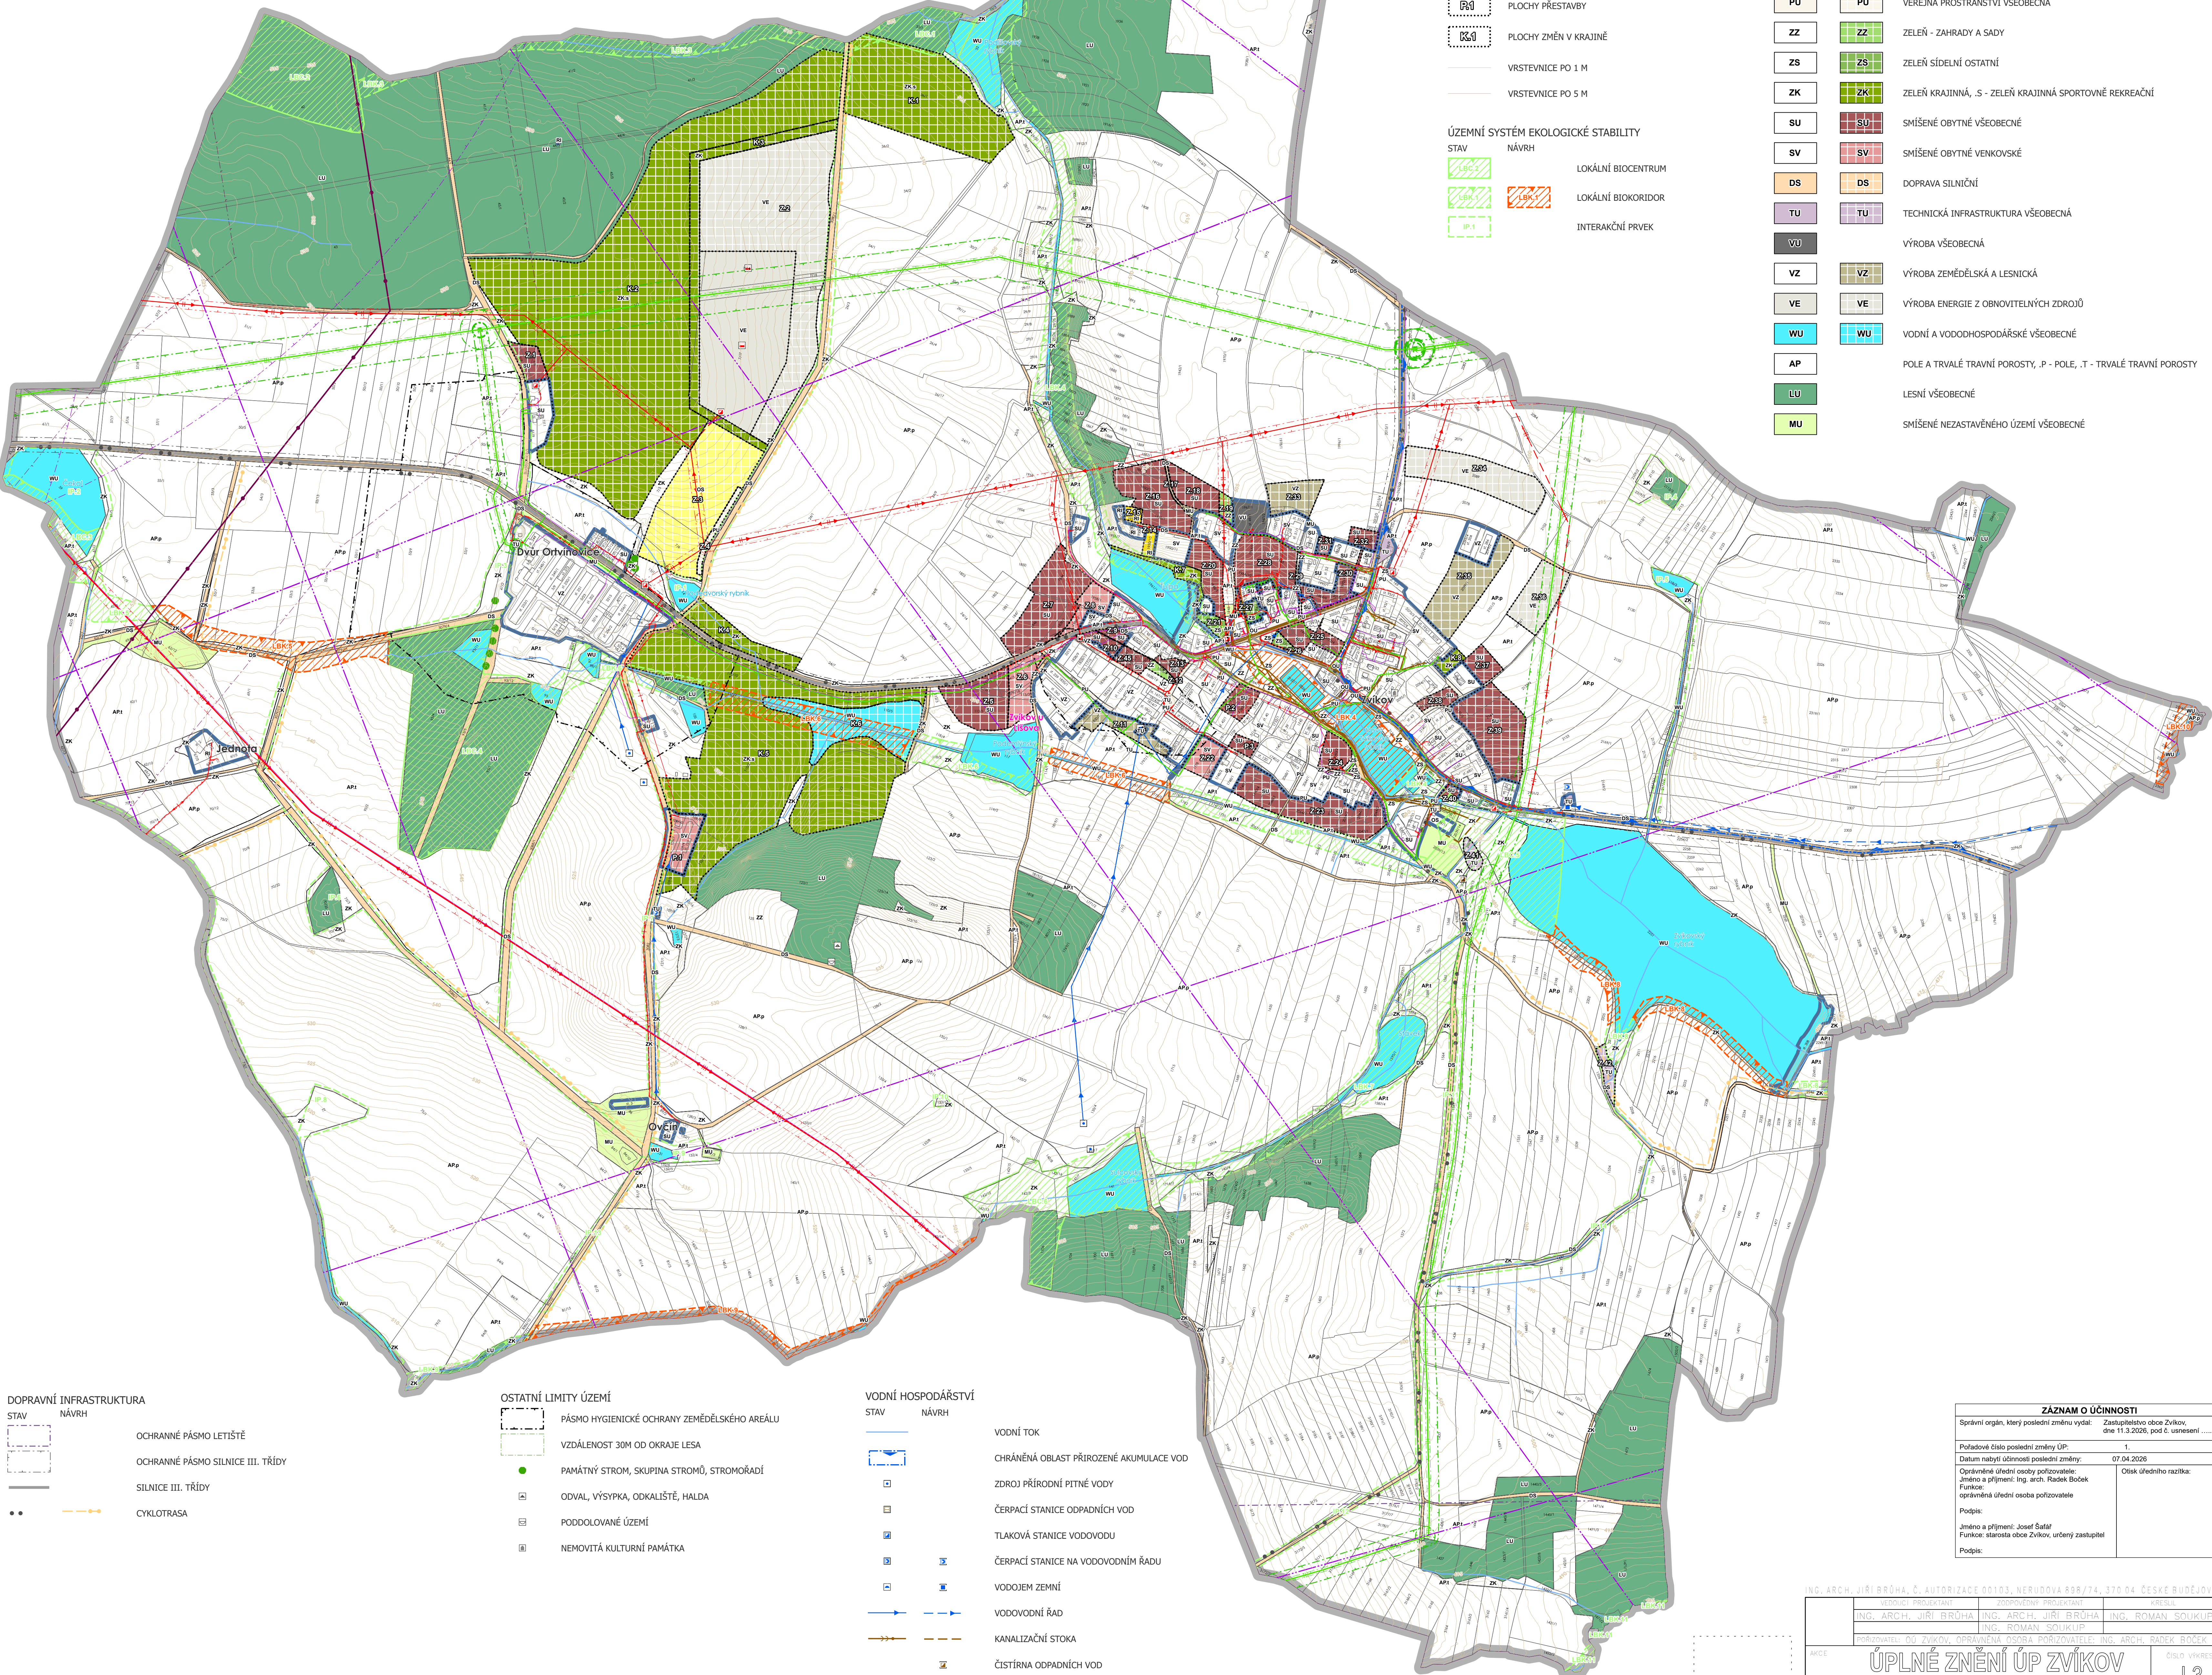

- DOPRAVNÍ INFRASTRUKTURA
- STAV NÁVRH
- OCHRANNÉ PÁSMO LETIŠTĚ
 - OCHRANNÉ PÁSMO SILNICE III. TŘÍDY
 - SILNICE III. TŘÍDY
 - CYKLOTRASA

- OSTATNÍ LIMITY ÚZEMÍ
- PÁSMO HYGIENICKÉ OCHRANY ZEMĚDĚLSKÉHO AREÁLU
 - VZDÁLENOST 30M OD OKRAJE LEŠA
 - PAMÁTNÝ STROM, SKUPINA STROMŮ, STROMOŘADÍ
 - ODVAL, VÝŠYPKA, ODKALIŠTĚ, HALDA
 - PODDOLOVANÉ ÚZEMÍ
 - NEMOVITÁ KULTURNÍ PAMÁTKA

- VODNÍ HOSPODÁŘSTVÍ
- STAV NÁVRH
- VODNÍ TOK
 - CHRÁNĚNÁ OBLAST PŘÍROZENÉ AKUMULACE VOD
 - ZDROJ PŘÍRODNÍ PITNÉ VODY
 - ČERPAČÍ STANICE ODPADNÍCH VOD
 - TLAKOVÁ STANICE VODOVODU
 - ČERPAČÍ STANICE NA VODOVODNÍM ŘADU
 - VODOJEM ZEMNÍ
 - VODOVODNÍ ŘÁD
 - KANALIZAČNÍ STOKA
 - ČISTIŘNA ODPADNÍCH VOD

ZÁZNAM O ÚČINNOSTI	
Správní orgán, který poslední změnu vydal:	Zastupitelstvo obce Zvíkov, dne 11.3.2028, pod č. usnesení
Pořadové číslo poslední změny ÚP:	1
Datum nabylí účinnosti poslední změny:	07.04.2028
Oprávněné úřední osoby pořizovatele:	Ostatk úředního razítka:
Jméno a příjmení: Ing. arch. Radek Boček	
Funkce: oprávněná úřední osoba pořizovatele	
Podpis:	
Jméno a příjmení: Josef Šafář	
Funkce: starosta obce Zvíkov, určený zastupitel	
Podpis:	