

0 250 500 1 000 m

ÚZEMNÍ PLÁN ZVÍKOV

ZMĚNA Č. 1

1.4 VÝKRES TECHNICKÉ INFRASTRUKTURY

NÁVRH PRO VEŘEJNÉ PROJEDNÁNÍ


- ZÁSOBOVÁNÍ PLYNEM, TEPEM**
- REGULAČNÍ STANICE VTL
 - PLYNOVOD VTL
 - PLYNOVOD STL
 - BEZPEČNOSTNÍ PÁSMO PLYNOVODU A OBJEKTU NA PLYNOVODNÍ SÍTĚ
 - OCHRANNÉ PÁSMO PLYNOVODU
 - PRODUKTOVOD
 - OCHRANNÉ PÁSMO PRODUKTOVODU

- ZÁSOBOVÁNÍ EL. ENERGIÍ, SPOJOVÉ SLUŽBY**
- STAV NÁVRH
- KOMUNIKAČNÍ VEDENÍ
 - OCHRANNÉ PÁSMO OBJEKTU NA ELEKTRONICKÉM KOMUNIKAČNÍM ZAŘÍZENÍ
 - RÁDIORELEOVÁ TRASA
 - ELEKTRÁRNA SOLÁRNÍ, FOTOVOLTAICKÁ
 - TRAFOSTANICE
 - VEDENÍ ELEKTRICKÉ SÍTĚ VVN
 - VEDENÍ ELEKTRICKÉ SÍTĚ VN
 - VEDENÍ ELEKTRICKÉ SÍTĚ NN
 - OCHRANNÉ PÁSMO VEDENÍ ELEKTRICKÉ SÍTĚ A EL. STANICE

- ZÁKLADNÍ ČLENĚNÍ**
- HRANICE ŘEŠENÉHO ÚZEMÍ
 - HRANICE KATASTRÁLNÍHO ÚZEMÍ
 - ZASTAVĚNÉ ÚZEMÍ VYMEZENÉ K. S. 2. 2024
 - RUŠENÁ HRANICE ZASTAVĚNÉHO ÚZEMÍ ÚP ZVÍKOV
 - ZASTAVITELNÉ PLOCHY
 - PLOCHY PŘESTAVBY
 - PLOCHY ZMĚN V KRAJINĚ
 - PLOCHY ZMĚN V NÁVRHU ZMĚNY Č. 1 ÚP (VĚCNÉ ZMĚNY VYMEZENÉ NAD RÁMEC STANDARDIZACE ÚP)
 - VRSTEVNICE PO 1 M
 - VRSTEVNICE PO 5 M

- ÚZEMNÍ SYSTÉM EKOLOGICKÉ STABILITY**
- STAV NÁVRH
- LOKÁLNÍ BIOCENTRUM
 - LOKÁLNÍ BIODORIDOR
 - INTERAKČNÍ PRVEK

- PLOCHY S ROZDÍLNÝM ZPŮSOBEM VYUŽITÍ**
- STAV NÁVRH
- RI REKREACE INDIVIDUÁLNÍ
 - OU OBČANSKÉ VYBAVENÍ VŠEOBECNÉ
 - OS OBČANSKÉ VYBAVENÍ - SPORT
 - PU VEŘEJNÁ PROSTRANSTVÍ VŠEOBECNÁ
 - ZZ ZELENĚ - ZAHRADY A SADY
 - ZS ZELENĚ SÍDELNÍ OSTATNÍ
 - ZK ZELENĚ KRAJINNÁ, S - ZELENĚ KRAJINNÁ SPORTOVNĚ REKREAČNÍ
 - SU SMÍŠENÉ OBYTNÉ VŠEOBECNÉ
 - SV SMÍŠENÉ OBYTNÉ VENKOVSKÉ
 - DS DOPRAVA SILNIČNÍ
 - TU TECHNICKÁ INFRASTRUKTURA VŠEOBECNÁ
 - VD VÝROBA VŠEOBECNÁ
 - VZ VÝROBA ZEMĚDĚLSKÁ A LESNICKÁ
 - VE VÝROBA ENERGIE Z OBNOVITELNÝCH ZDROJŮ
 - WU VODNÍ A VODOHOSPODÁŘSKÉ VŠEOBECNÉ
 - AP POLE A TRVALÉ TRAVNÍ POROSTY, P - POLE, T - TRVALÉ TRAVNÍ POROSTY
 - LU LESNÍ VŠEOBECNÉ
 - MU SMÍŠENÉ NEZASTAVĚNÉHO ÚZEMÍ VŠEOBECNÉ

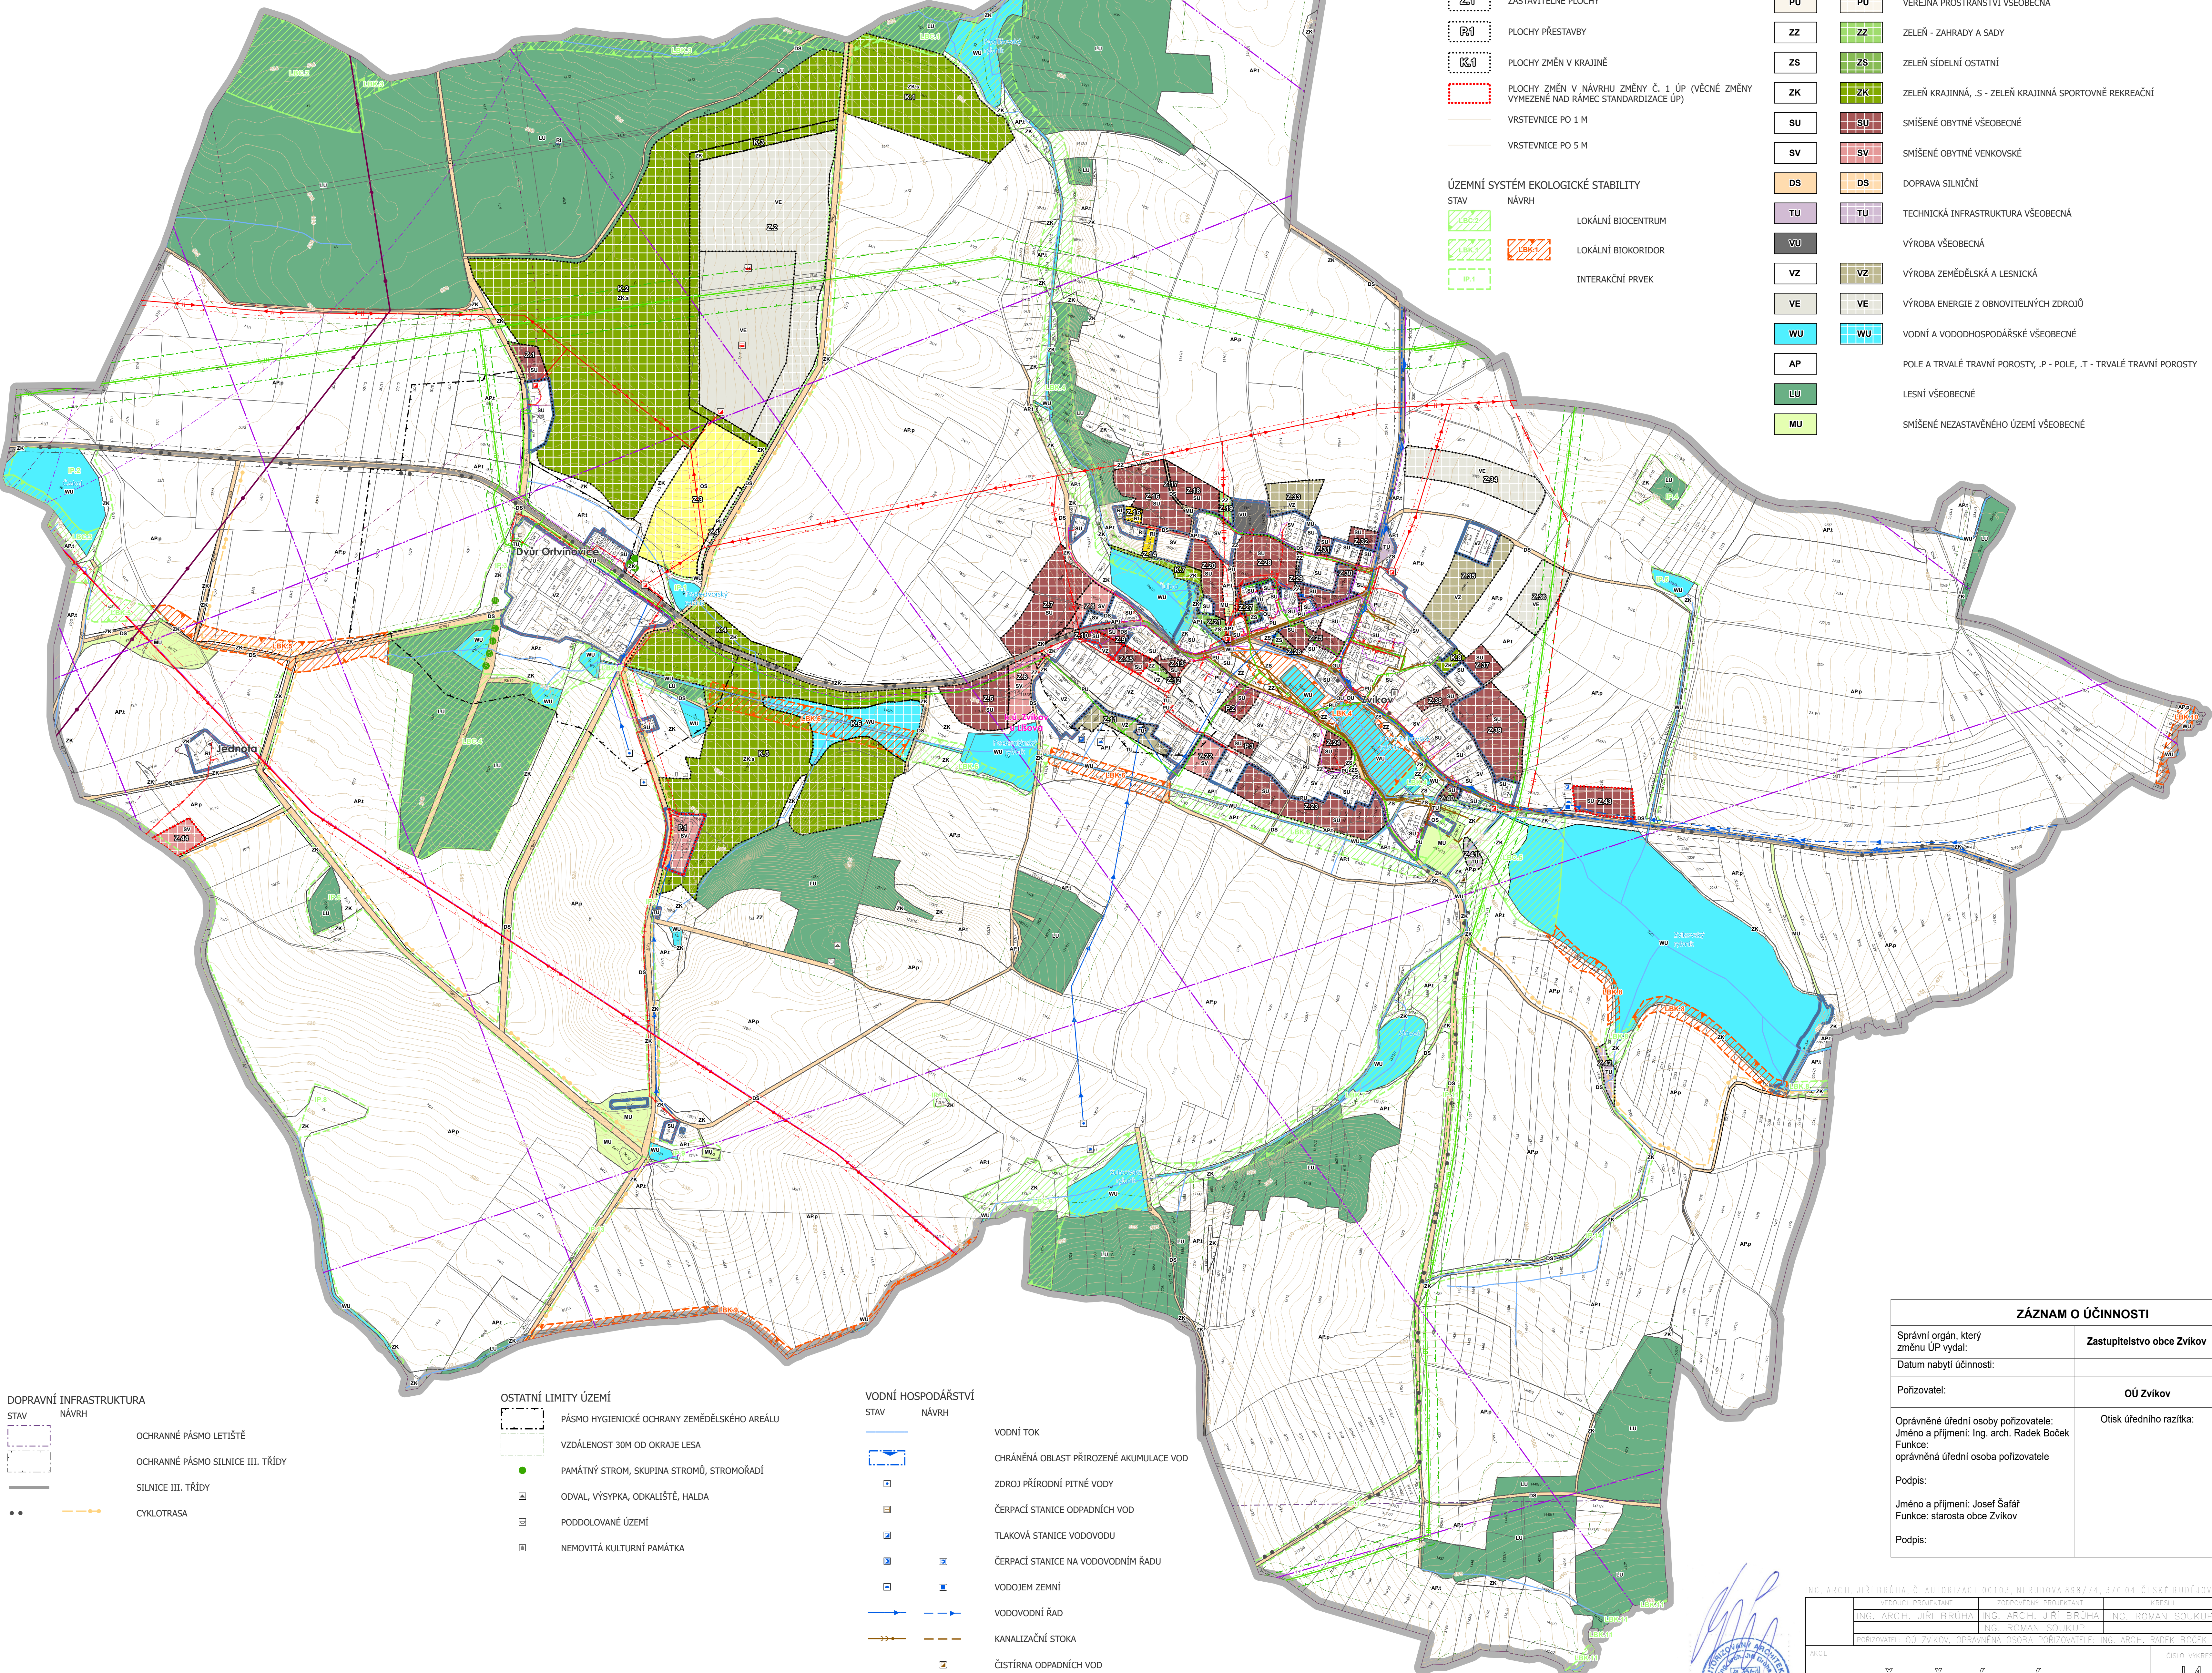

- DOPRAVNÍ INFRASTRUKTURA**
- STAV NÁVRH
- OCHRANNÉ PÁSMO LETIŠTĚ
 - OCHRANNÉ PÁSMO SILNICE III. TŘÍDY
 - SILNICE III. TŘÍDY
 - CYKLOTRASA

- OSTATNÍ LIMITY ÚZEMÍ**
- PÁSMO HYGIENICKÉ OCHRANY ZEMĚDĚLSKÉHO AREÁLU
 - VZDÁLENOST 30M OD OKRAJE LESA
 - PAMÁTNÝ STROM, SKUPINA STROMŮ, STROMOŘADÍ
 - ODVAL, VÝŠYPKA, ODKALIŠTĚ, HALDA
 - PODDOLOVANÉ ÚZEMÍ
 - NEMOVITÁ KULTURNÍ PAMÁTKA

- VODNÍ HOSPODÁŘSTVÍ**
- STAV NÁVRH
- VODNÍ TOK
 - CHRÁNĚNÁ OBLAST PŘÍROZENÉ AKUMULACE VOD
 - ZDROJ PŘÍRODNÍ PITNÉ VODY
 - ČERPAČÍ STANICE ODPADNÍCH VOD
 - TLAKOVÁ STANICE VODOVODU
 - ČERPAČÍ STANICE NA VODOVODNÍM ŘÁDU
 - VODOJEM ZEMNÍ
 - VODOVODNÍ ŘÁD
 - KANALIZAČNÍ STOKA
 - ČISTIŘNA ODPADNÍCH VOD

ZÁZNAM O ÚČINNOSTI	
Správní orgán, který změnu ÚP vydal:	Zastupitelstvo obce Zvíkov
Datum nabytí účinnosti:	
Pořizovatel:	OÚ Zvíkov
Oprávněné úřední osoby pořizovatele: Jméno a příjmení: Ing. arch. Radek Boček Funkce: oprávněná úřední osoba pořizovatele	Otisak úředního razítka:
Podpis:	
Jméno a příjmení: Josef Šafář Funkce: starosta obce Zvíkov	
Podpis:	



ING. ARCH. JIŘÍ BRŮHA, Č. AUTORIZACE 00103, NERUDOVA 808/74, 170 04 ČESKÉ BUDĚJOVICE			
ING. ARCH. JIŘÍ BRŮHA	ING. ARCH. JIŘÍ BRŮHA	ING. ROMAN SOUKUP	
PRÍKAZNÍK OÚ ZVÍKOV, OPRAVNĚNÁ OSOBA POŘIZOVATELE: ING. ARCH. RADEK BOČEK			
ZMĚNA Č. 1 ÚP ZVÍKOV			1.4
VÝKRES VÝKRES TECHNICKÉ INFRASTRUKTURY			ČÍSLO VÝKRESU
STUPĚN	VP	VEŠKÝ	1:5 000
PROJEKT	91 x 90 cm	PROJEKT	24 - 006.1
datum červen 2024			datum