

0 250 500 1 000 m

ÚZEMNÍ PLÁN ZVÍKOV

ZMĚNA Č. 1

II.1

KOORDINAČNÍ VÝKRES

NÁVRH PRO VEŘEJNÉ PROJEDNÁNÍ

OCHRANA PŘÍRODY A KRAJINY

- VÝZNAMNÝ KRAJINNÝ PRVEK REGISTROVANÝ
- BIOTOP VYBRANÝCH ZVLÁŠTĚ CHRÁNĚNÝCH DRUHŮ VELKÝCH SAVCŮ
- VZDÁLENOST 30M OD OKRAJE LESA
- PAMÁTNÝ STROM, SKUPINA STROMŮ, STROMOŘADÍ

KULTURNÍ HODNOTY

- SAKRÁLNÍ STAVBY
- NEMOVITÁ KULTURNÍ PAMÁTKA
- NEMOVITÁ KULTURNÍ PAMÁTKA
- ARCHEOLOGICKÉ NALEZIŠTĚ

ZÁKLADNÍ ČLENĚNÍ


- HRANICE ŘEŠENÉHO ÚZEMÍ
- HRANICE KATASTRÁLNÍHO ÚZEMÍ
- RUŠENÁ HRANICE ZASTAVĚNÉHO ÚZEMÍ ÚP ZVÍKOV
- ZASTAVĚNÉ ÚZEMÍ VYMEZENÉ K. S. 2. 2024
- ZASTAVITELNÉ PLOCHY
- PLOCHY PŘESTAVBY
- PLOCHY ZMĚN V KRAJINĚ
- PLOCHY ZMĚN V NÁVRHU ZMĚNY Č. 1 ÚP (VĚCNÉ ZMĚNY VYMEZENÉ NAD RÁMEC STANDARDIZACE ÚP)
- VRSTEVNICE PO 1 M
- VRSTEVNICE PO 5 M

ÚZEMNÍ SYSTÉM EKOLOGICKÉ STABILITY

- LOKÁLNÍ BIOCENTRUM
- LOKÁLNÍ BIOROKIDOR
- INTERAKČNÍ PRVEK

PLOCHY S ROZDÍLNÝM ZPŮSOBEM VYUŽITÍ

- REKREACE INDIVIDUÁLNÍ
- OBČANSKÉ VYBAVENÍ VŠEOBECNÉ
- OBČANSKÉ VYBAVENÍ - SPORT
- VEŘEJNÁ PROSTRANSTVÍ VŠEOBECNÁ
- ZELENĚ - ZAHRADY A SADY
- ZELENĚ SÍDELNÍ OSTATNÍ
- ZELENĚ KRAJINNÁ, -S- ZELENĚ KRAJINNÁ SPORTOVNĚ REKREAČNÍ
- SMÍŠENÉ OBYTNÉ VŠEOBECNÉ
- SMÍŠENÉ OBYTNÉ VENKOVSKÉ
- DOPRAVA SILNIČNÍ
- TECHNICKÁ INFRASTRUKTURA VŠEOBECNÁ
- VÝROBA VŠEOBECNÁ
- VÝROBA ZEMĚDĚLSKÁ A LESNICKÁ
- VÝROBA ENERGIE Z OBNOVITELNÝCH ZDROJŮ
- VODNÍ A VODODHOSPODÁŘSKÉ VŠEOBECNÉ
- POLE A TRVALÉ TRAVNÍ POROSTY, -P- POLE, -T- TRVALÉ TRAVNÍ POROSTY
- LESNÍ VŠEOBECNÉ
- SMÍŠENÉ NEZASTAVĚNÉHO ÚZEMÍ VŠEOBECNÉ

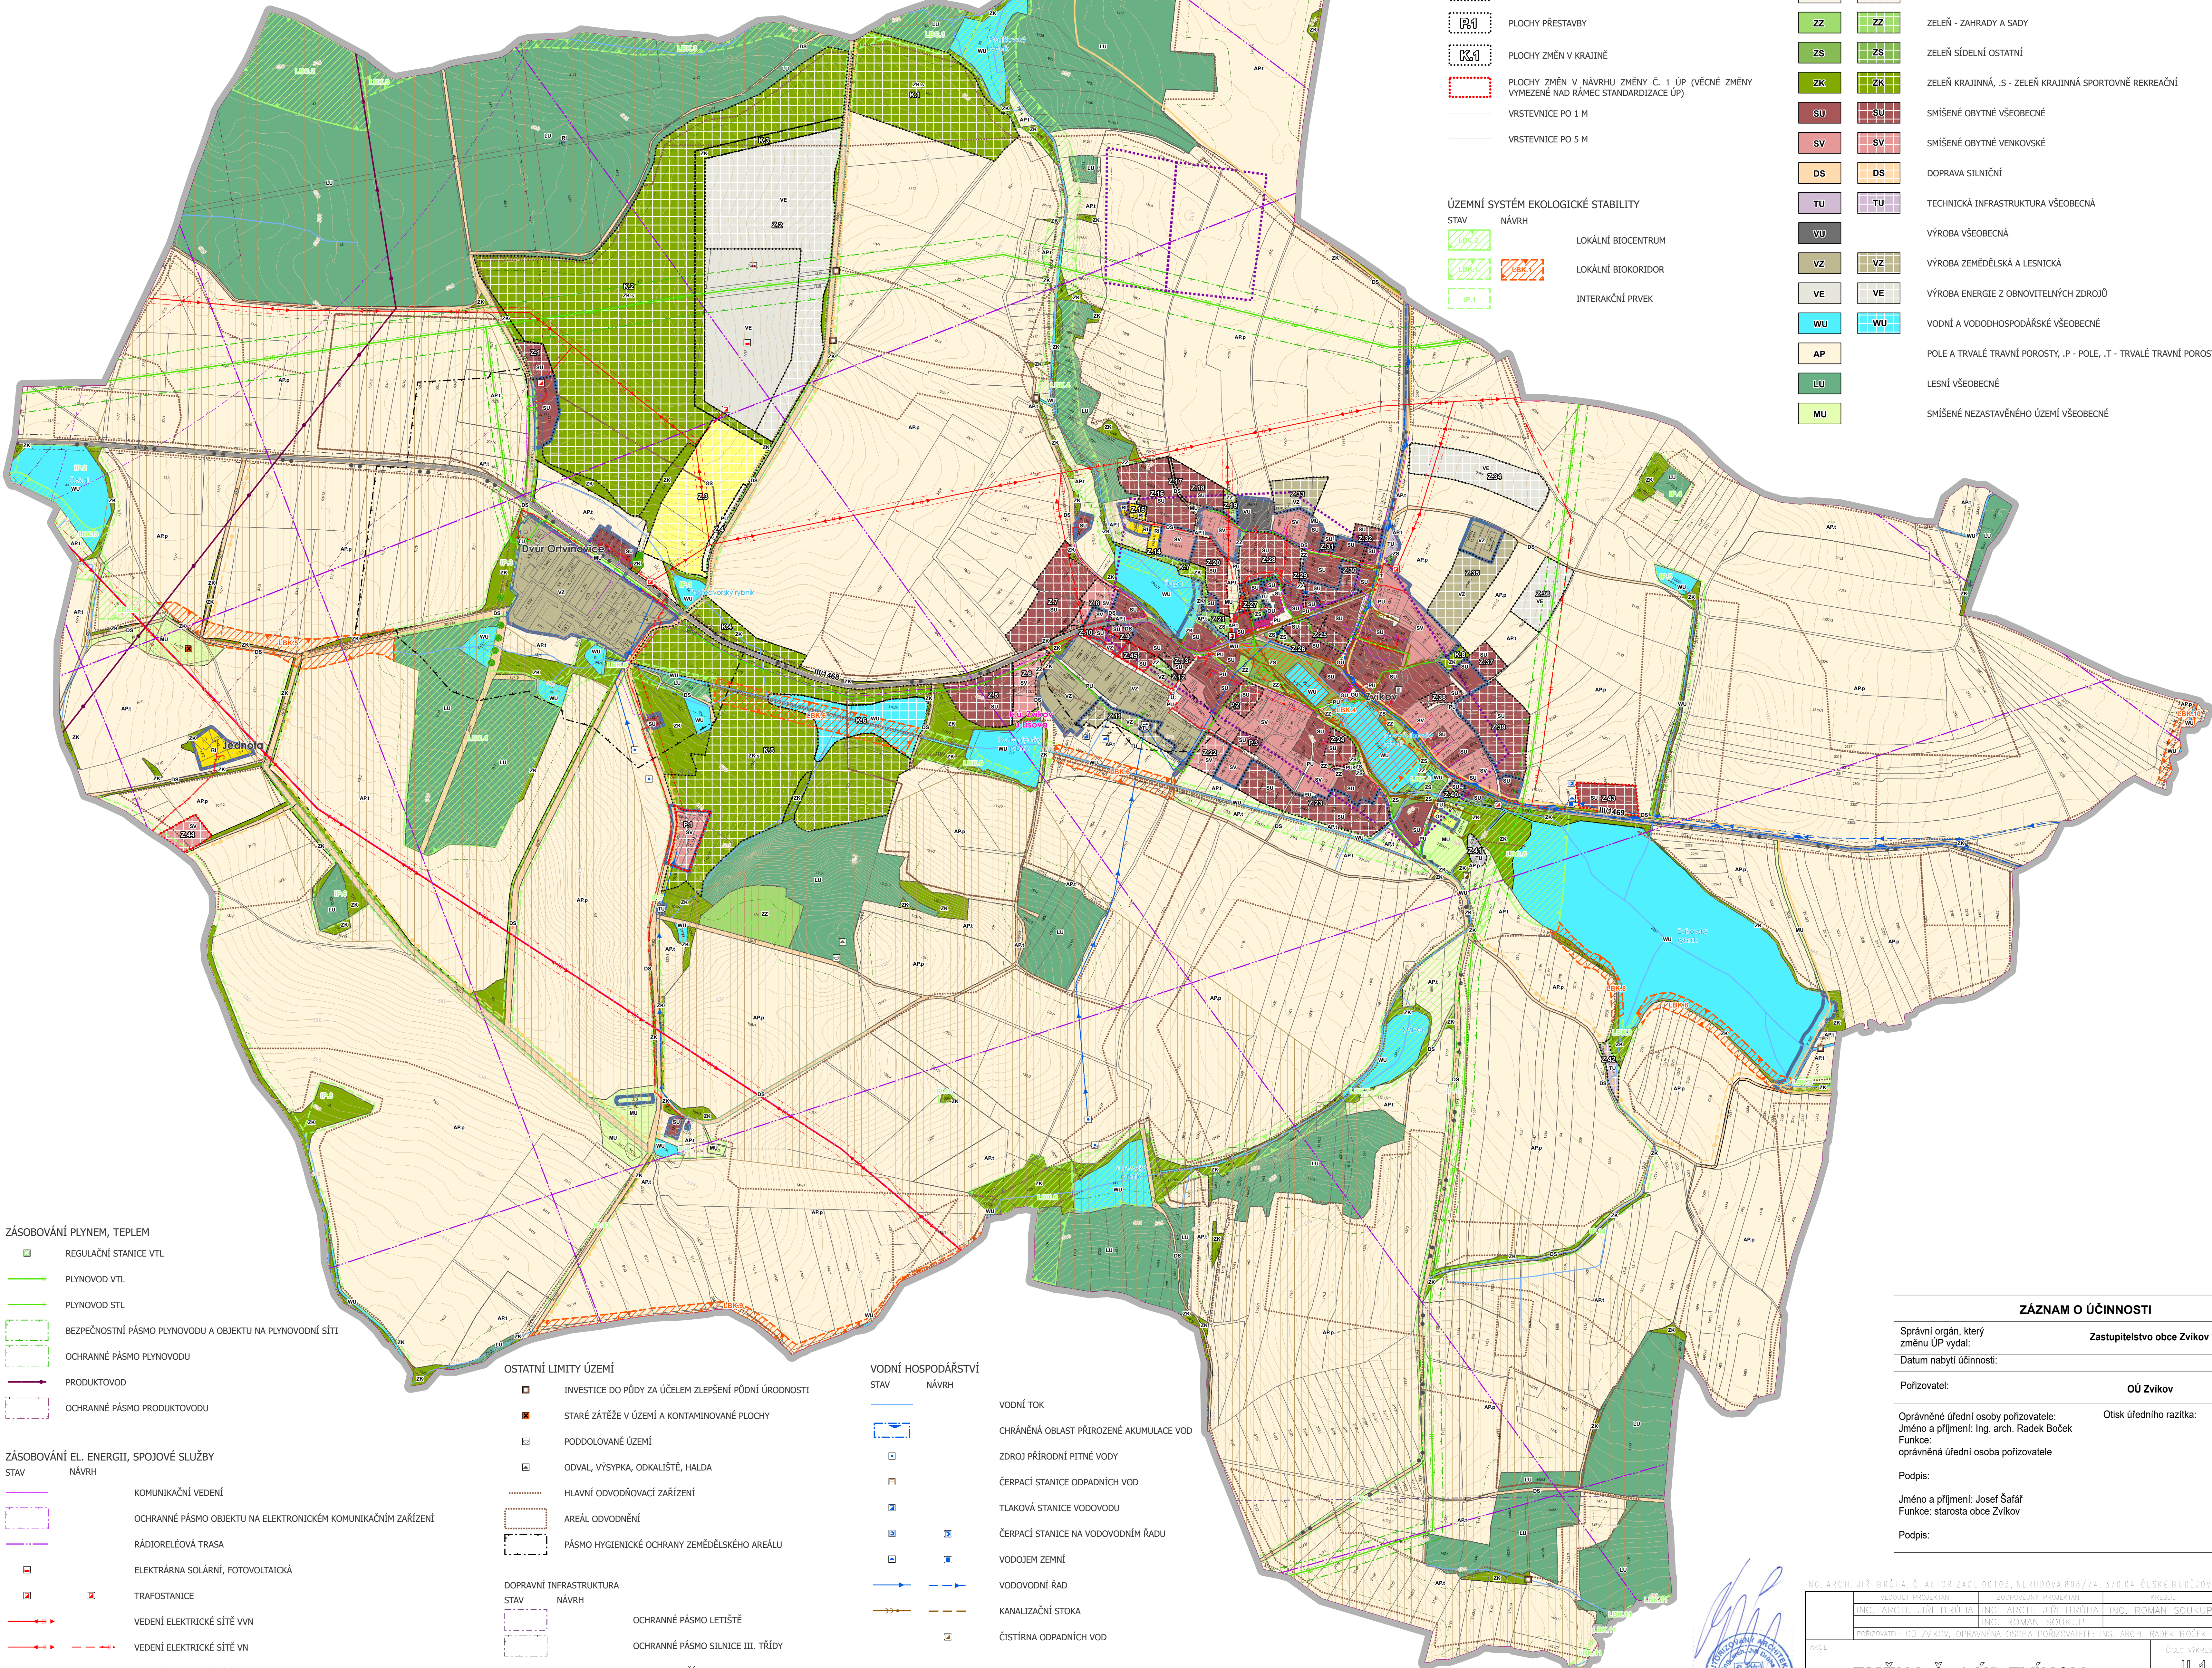

ZÁSObOVÁNÍ PLYNEM, TEPEM

- REGULAČNÍ STANICE VTL
- PLYNOVOD VTL
- PLYNOVOD STL
- BEZPEČNOSTNÍ PÁSMO PLYNOVODU A OBJEKTU NA PLYNOVODNÍ SÍTI
- OCHRANNÉ PÁSMO PLYNOVODU
- PRODUKTOVOD
- OCHRANNÉ PÁSMO PRODUKTOVODU

ZÁSObOVÁNÍ EL. ENERGII, SPOJOVÉ SLUŽBY

- KOMUNIKAČNÍ VEDENÍ
- OCHRANNÉ PÁSMO OBJEKTU NA ELEKTRONICKÉM KOMUNIKAČNÍM ZAŘÍZENÍ
- RÁDIORELEOVÁ TRASA
- ELEKTRÁRNA SOLÁRNÍ, FOTOVOLTAICKÁ
- TRAFOSTANICE
- VEDENÍ ELEKTRICKÉ SÍTĚ VVN
- VEDENÍ ELEKTRICKÉ SÍTĚ VN
- VEDENÍ ELEKTRICKÉ SÍTĚ NN
- OCHRANNÉ PÁSMO VEDENÍ ELEKTRICKÉ SÍTĚ A EL. STANICE

OSTATNÍ LIMITY ÚZEMÍ

- INVESTICE DO PŮDY ZA ÚČELEM ZLEPŠENÍ PŮDNÍ ÚRODNOSTI
- STARÉ ZÁTĚŽE V ÚZEMÍ A KONTAMINOVANÉ PLOCHY
- PODDOLOVANÉ ÚZEMÍ
- ODVAL, VÝSYPKA, ODKALIŠTĚ, HALDA
- HLAVNÍ ODVODŇOVACÍ ZAŘÍZENÍ
- AREÁL ODVODNĚNÍ
- PÁSMO HYGIENICKÉ OCHRANY ZEMĚDĚLSKÉHO AREÁLU
- DOPRAVNÍ INFRASTRUKTURA
- OCHRANNÉ PÁSMO LETIŠTĚ
- OCHRANNÉ PÁSMO SILNICE III. TŘÍDY
- SILNICE III. TŘÍDY
- CYKLOTRASA

VODNÍ HOSPODÁŘSTVÍ

- VODNÍ TOK
- CHRÁNĚNÁ OBLAST PŘÍROZENÉ AKUMULACE VOD
- ZDROJ PŘÍRODNÍ PITNÉ VODY
- ČERPAČÍ STANICE ODPADNÍCH VOD
- TLAKOVÁ STANICE VODOVODU
- ČERPAČÍ STANICE NA VODOVODNÍM ŘADU
- VODOJEM ZEMNÍ
- VODOVODNÍ ŘAD
- KANALIZAČNÍ STOKA
- ČISTIŘNA ODPADNÍCH VOD

ZÁZNAM O ÚČINNOSTI

Správní orgán, který změnu UP vydal:	Zastupitelstvo obce Zvíkov
Datum nabytí účinnosti:	
Pořizovatel:	OÚ Zvíkov
Oprávněné úřední osoby pořizovatele: Jméno a příjmení: Ing. arch. Radek Boček Funkce: oprávněná úřední osoba pořizovatele	Otisk úředního razítka:
Podpis:	
Jméno a příjmení: Josef Šafář Funkce: starosta obce Zvíkov	
Podpis:	